


Име. №подл. Подпись и дата Взам. инв. №

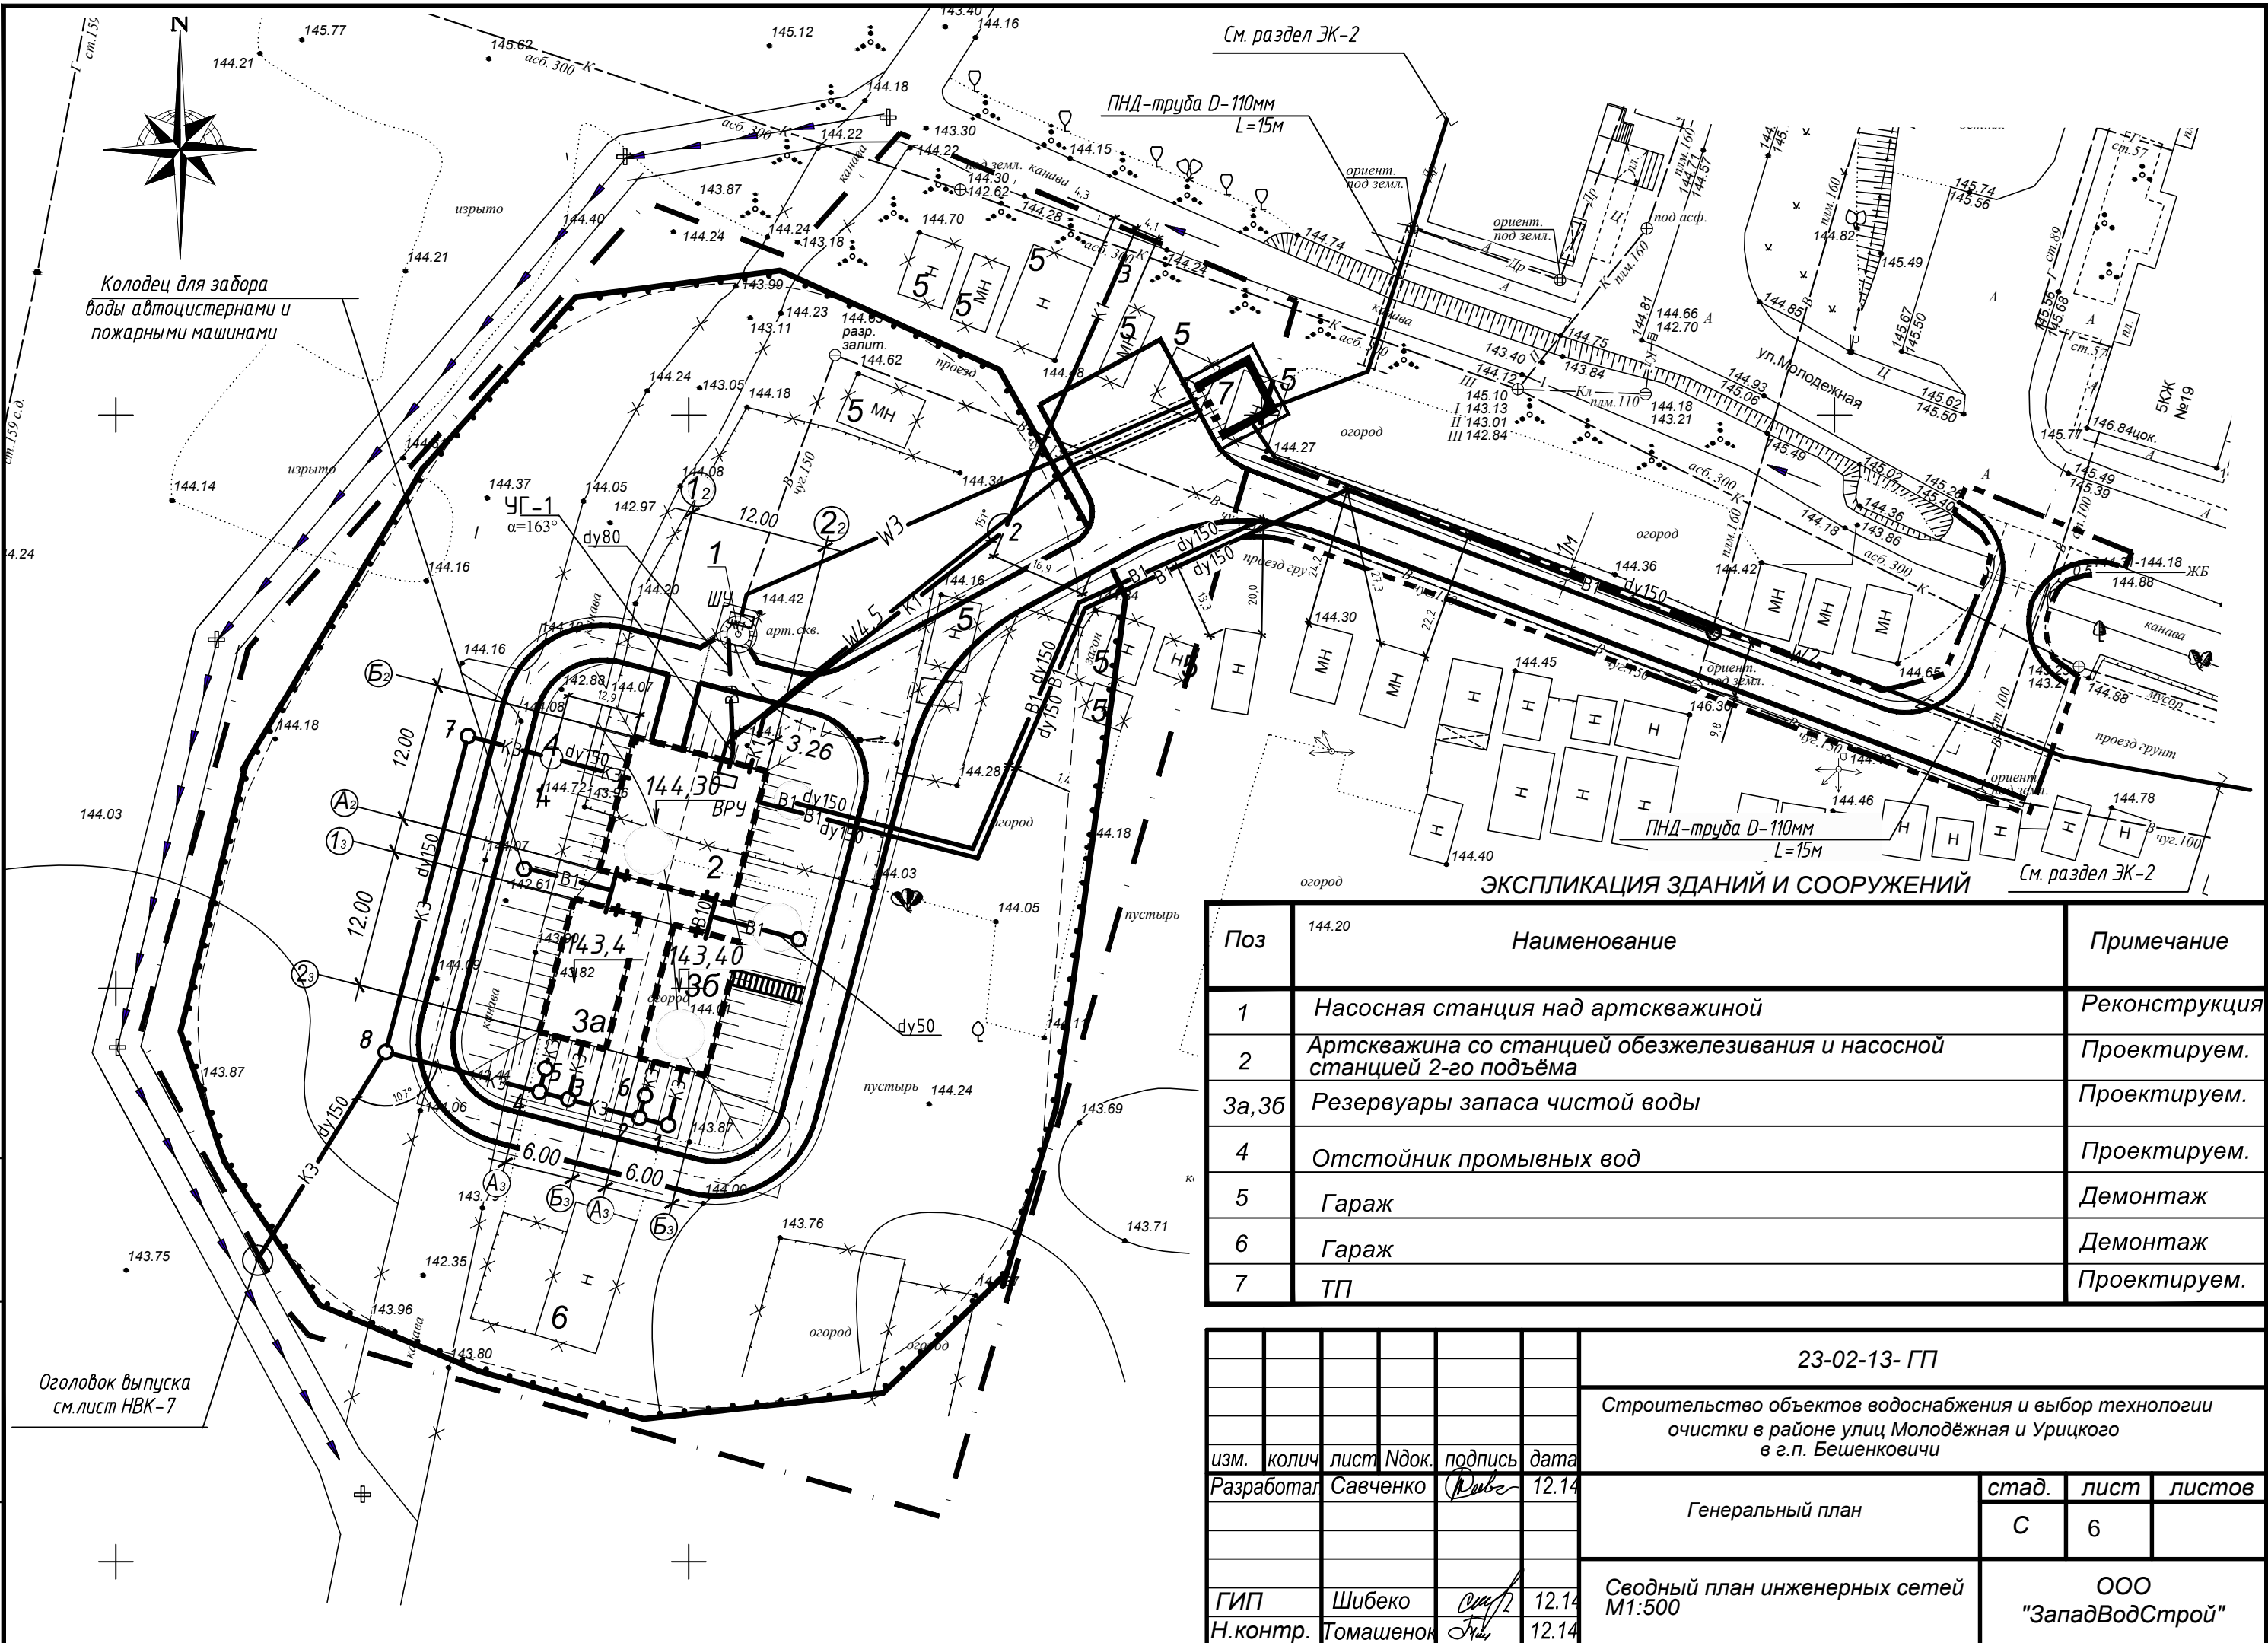

Поз	Наименование	Примечание
1	Насосная станция над артскважиной	Реконструкция
2	Артскважина со станцией обезжелезивания и насосной станцией 2-го подъема	Проектируем.
3а,3б	Резервуары запаса чистой воды	Проектируем.
4	Отстойник промывных вод	Проектируем.
5	Гараж	Демонтаж
6	Гараж	Демонтаж
7	ТП	Проектируем.

23-02-13- ГП					
Строительство объектов водоснабжения и выбор технологии очистки в районе улиц Молодёжная и Урицкого в г.п. Бешенковичи					
изм.	колич	лист	Ндоп.	подпись	дата
Разработал	Савченко	Рубе	12.14		
Генеральный план				стад.	лист
				С	6
Сводный план инженерных сетей М1:500				ООО "ЗападВодСтрой"	
ГИП	Шибeko	Савченко	12.14		
Н.контр.	Томашенко	Савченко	12.14		