

# ВЕДОМОСТЬ РАБОЧИХ ЧЕРТЕЖЕЙ КОМПЛЕКТА АР

Лист	Наименование	Примечание
1	Общие данные.	
2	Паспорт цветового решения и отделки здания.	
3	Фасад в осях 1–9.	
4	Фасад в осях 9–1.	
5	Фасады в осях А–Д, Д–А	

Настоящий проект разработан в соответствии с заданием на проектирование, техническим регламентом «Здания и сооружения, строительные материалы и изделия. Безопасность», актами законодательства Республики Беларусь, межгосударственными и национальными ТНПА, с соблюдением технических условий.


Гл. инженер проекта




Пастильный И.А.

Инв. N подл.	Подр. и дата	Взам. инв. N	55–22–АР									
			Возведение 40–квартирного жилого дома по ул. Урицкого, 71 в г.п. Бешенковичи.									
			Изм.	Кол. уч.	Лист	N док.	Подп.	Дата	40 квартирный жилой дом.	Стадия	Лист	Листов
			Разработал		Казакевич		11.22	Общие данные.		С	1	5
			Проверил		Грунтов		11.22			Государственное предприятие "Институт Витебксельстройпроект"		
Н. контроль		Зенькевич		11.22								
Утвердил		Пастильный		11.22								

# ПАСПОРТ ЦВЕТОВОГО РЕШЕНИЯ

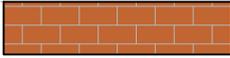Наименование элементов здания		Вид отделки, ГОСТ	Цвет, каталог колеров RAL	ОБРАЗЕЦ цвета, приближенного к оригиналу
Стены	торцы пилонов	Покраска фасадной водно-дисперсионной (акриловой) краской ТУ РБ 600418945.003-2000 по силикатному кирпичу, простая окраска.	RAL 3002	
	плоскости стен вентшахты входная группа	Покраска фасадной водно-дисперсионной (акриловой) краской ТУ РБ 600418945.003-2000 по декоративно-защитному штукатурному слою. простая окраска.	белый RAL 1015 RAL 3031 RAL 8012	
	торцы плит лоджий	Затирка. Краска фасадная водно-дисперсионная ТУ РБ 600418945.003-2000, улучшенная покраска.	белый RAL 1015 RAL 8012	
Цоколь, крыльца,		Декоративно-защитный штукатурный слой. водно-дисперсионная ВД-АК-1 Тип Ф-2002 ТУ РБ 600418945.004-2001, простая окраска.	RAL 1015 RAL 3031 RAL 8012	
Кровля		Асбестоцементные волнистые листы Заводского изготовления	RAL 8012	
Окна, остекл. лоджий		Заводского изготовления	белый	
Ограждение лоджий		Покраска фасадной водно-дисперсионной (акриловой) краской ТУ РБ 600418945.003-2000 по силикатному кирпичу, простая окраска.	RAL 3002	
Ограждение крыши. Ограждение входов. Ограждение пандусов. Колонны входов.		Эмаль ХВ-124 ГОСТ 10144-89 по грунтовке ГФ-021 ГОСТ 25129-82	RAL 3031 RAL 8012	
Дверные блоки		Заводского изготовления	RAL 8012	

- Ссылка на данную фирму взята за аналог. Поставщик-производитель определяется после проведения тендера.
- Краска для отделки фасадов здания должна иметь: класс V1 (V2 для цоколя) по паропроницаемости, W3 по водопроницаемости согласно СТБ EN 1062-1-2011.

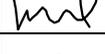Инв. N подл.	Подр. и дата	Взам. инв. N	55-22-AP								
			Возведение 40-квартирного жилого дома по ул. Урицкого, 71 в г.п. Бешенковичи.								
			Изм.	Кол. уч.	Лист N док.	Подп.	Дата	40 квартирный жилой дом.	Стадия	Лист	Листов
									С	2	
			Разработал	Казакевич		11.22	Паспорт цветового решения и отделки здания.	Государственное предприятие "Институт Витебксельстройпроект"			
			Проверил	Грунтов		11.22					
			Н. контроль	Зенькевич		11.22					
			Утвердил	Пастильный		11.22					


Фасад в осях 1-9



Изм. N подл. Подр. и дата. Взам. инв. N

						55-22-AP			
						Возведение 40-квартирного жилого дома по ул. Урицкого, 71 в г.п. Бешенковичи.			
Изм.	Кол. уч.	Лист	N док.	Подп.	Дата	40 квартирный жилой дом.	Стадия	Лист	Листов
Разработал		Казакевич			11.22		С	3	
Проверил		Грунтов			11.22				
Н. контроль		Зенькевич			11.22				
Утвердил		Пастильный			11.22	Фасад в осях 1-9.	Государственное предприятие "Институт Витебксельстройпроект"		
Формат А3									


Фасад в осях 9-1

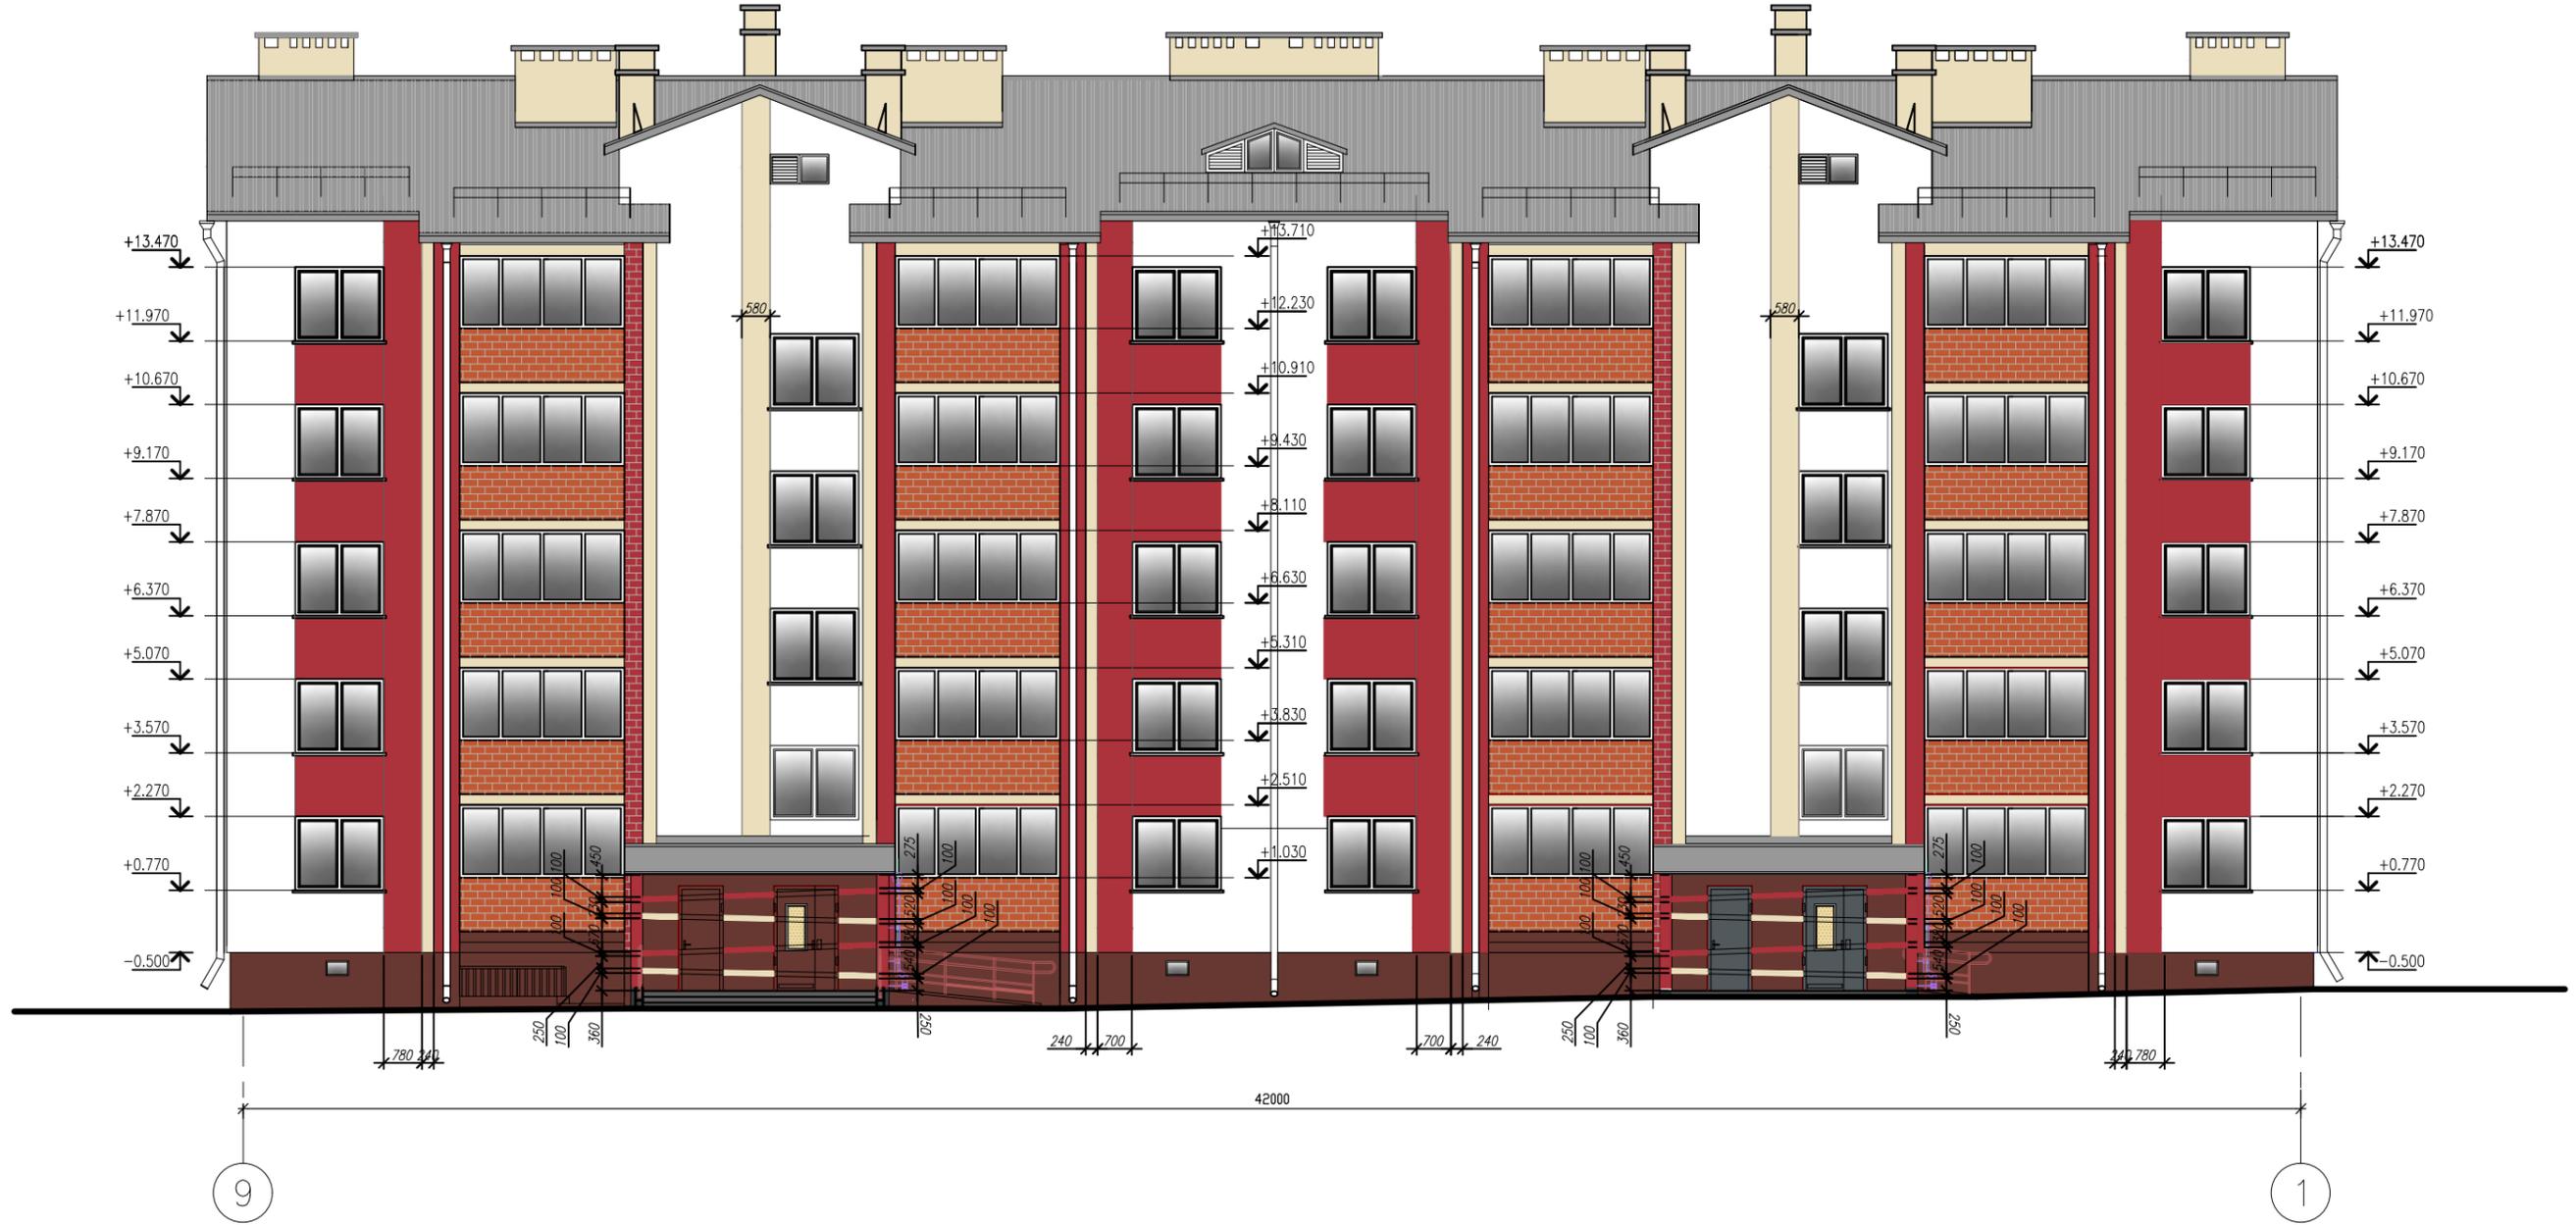


Изм. N подл. Подр. и дата. Взам. инв. N

						55-22-AP			
						Возведение 40-квартирного жилого дома по ул. Урицкого, 71 в г.п. Бешенковичи.			
Изм.	Кол. уч.	Лист	N док.	Подп.	Дата	40 квартирный жилой дом.	Стадия	Лист	Листов
Разработал		Казакевич			11.22		С	4	
Проверил		Грунтов			11.22				
Н. контроль		Зенькевич			11.22				
Утвердил		Пастильный			11.22	Фасад в осях 9-1.	Государственное предприятие "Институт Витебксельстройпроект"		
Формат А3									

Фасад в осях А-Д

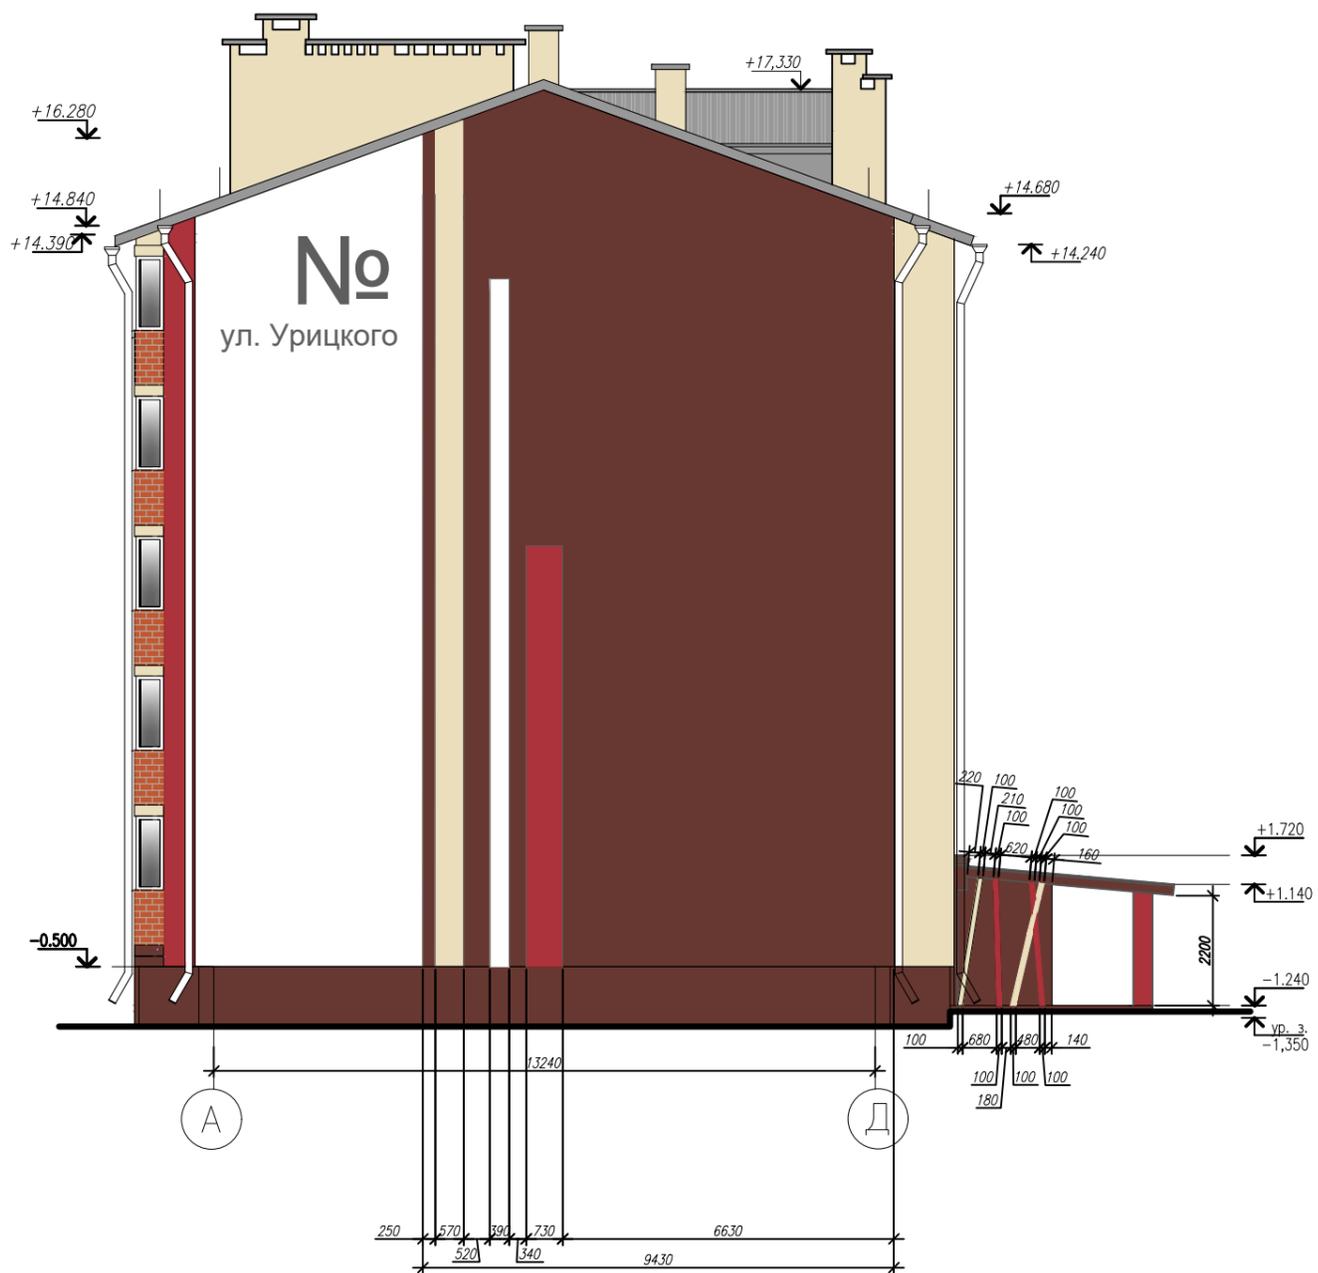

Фасад в осях Д-А

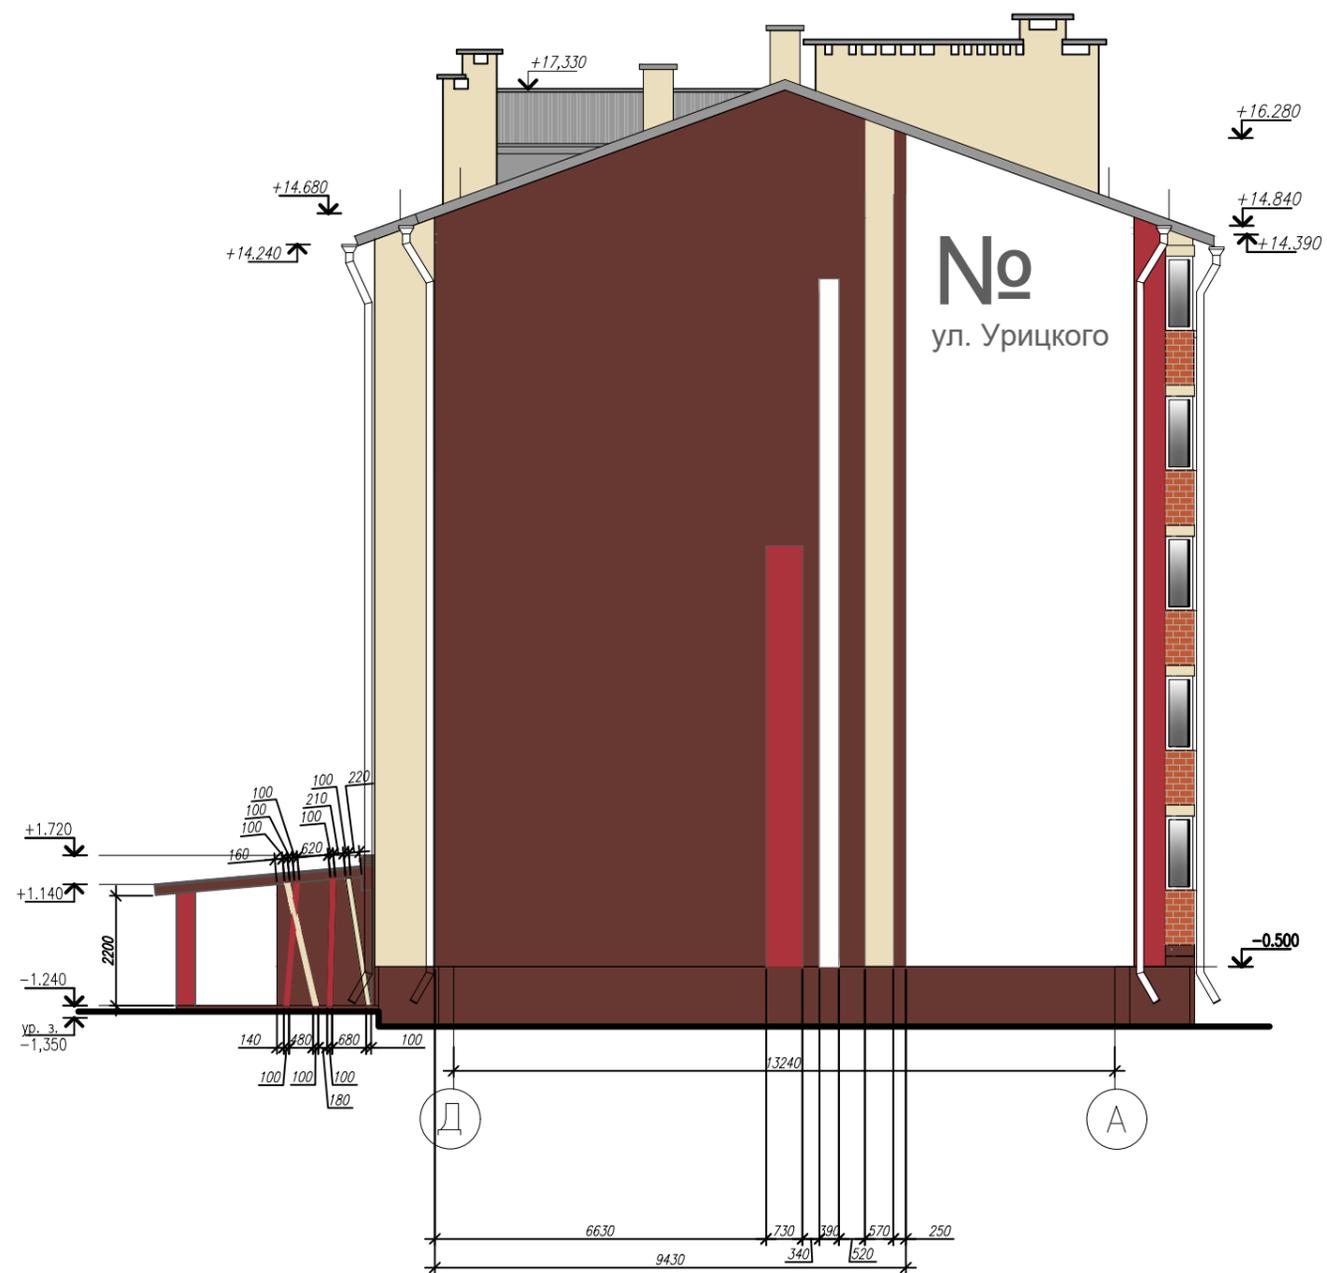

Изм. N подл. Подр. и дата. Изм. шиф. N

						55-22-AP			
						Возведение 40-квартирного жилого дома по ул. Урицкого, 71 в г.п. Бешенковичи.			
Изм.	Кол. уч.	Лист	N док.	Подр.	Дата	40 квартирный жилой дом.	Стадия	Лист	Листов
Разработал		Казакевич			11.22		С	5	
Проверил		Грунтов			11.22				
Н. контроль		Зенькевич			11.22	Фасады в осях А-Д, Д-А.	Государственное предприятие "Институт Витебсксельстройпроект"		
Утвердил		Пастильный			11.22				